




ANNEXE 1 : PLAN ARCHITECTE DU REZ-DE-CHAUSSEE

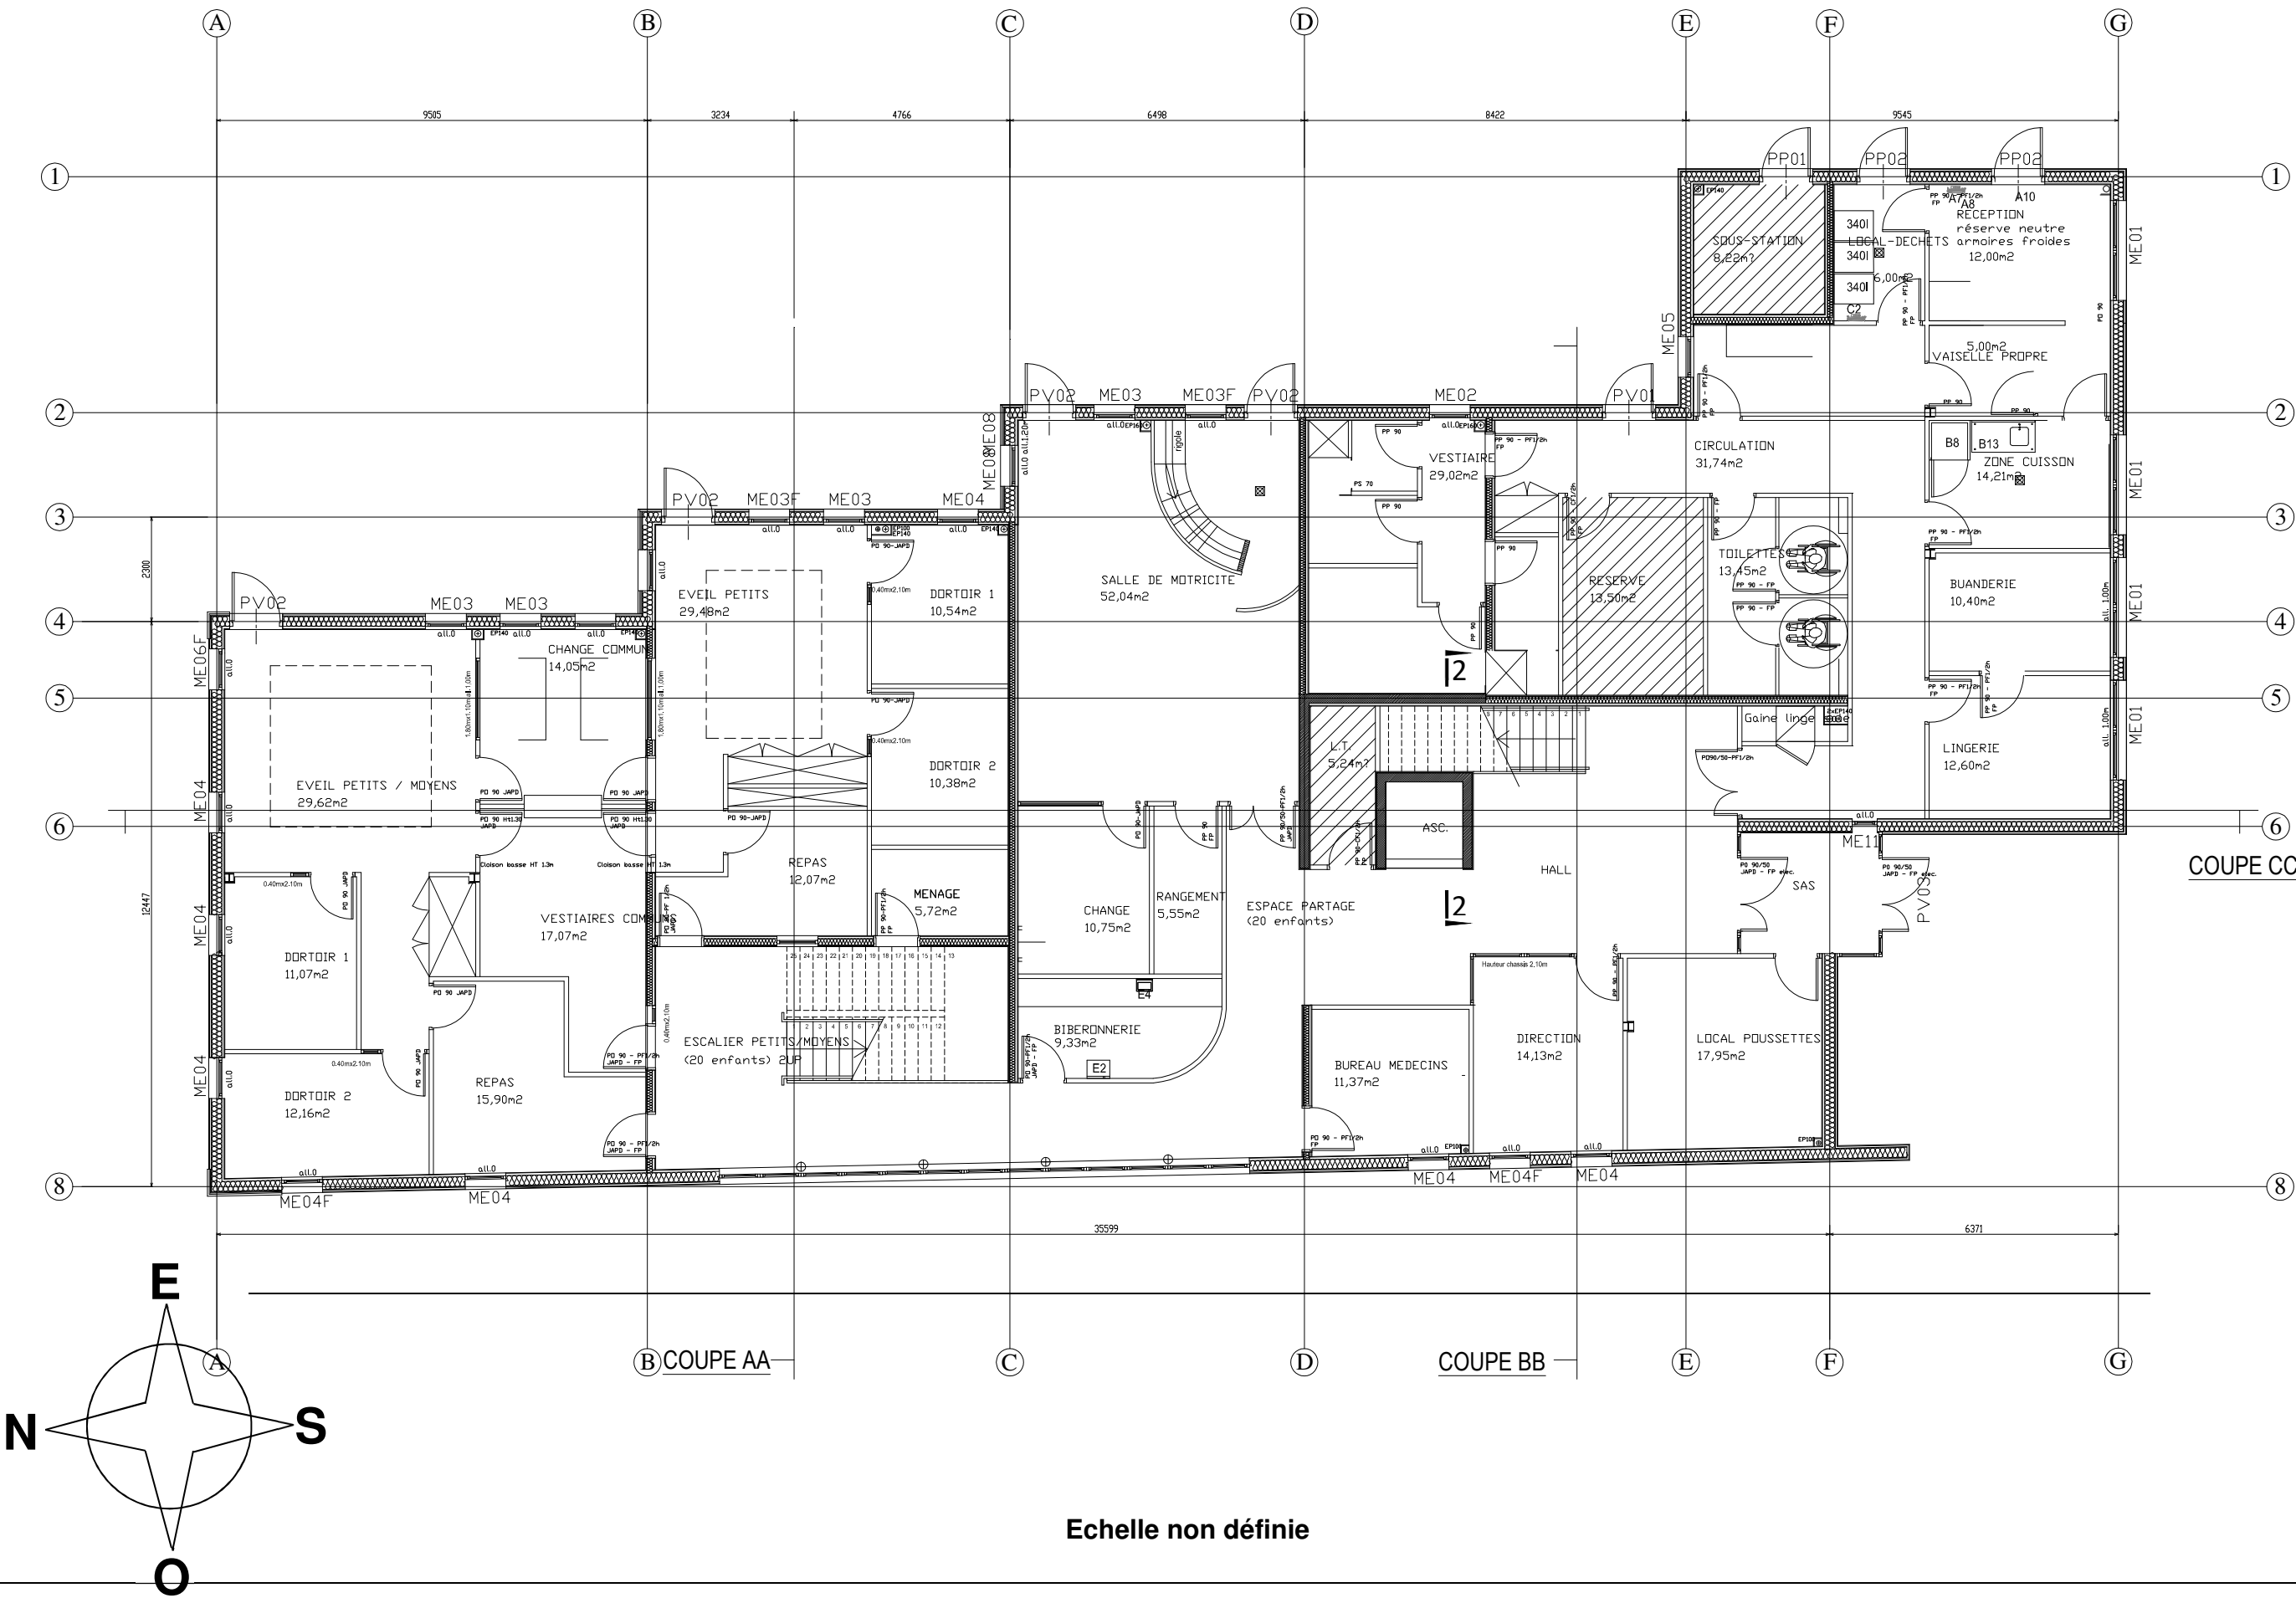


ANNEXE 2 : PLAN ARCHITECTE DU PREMIER ETAGE

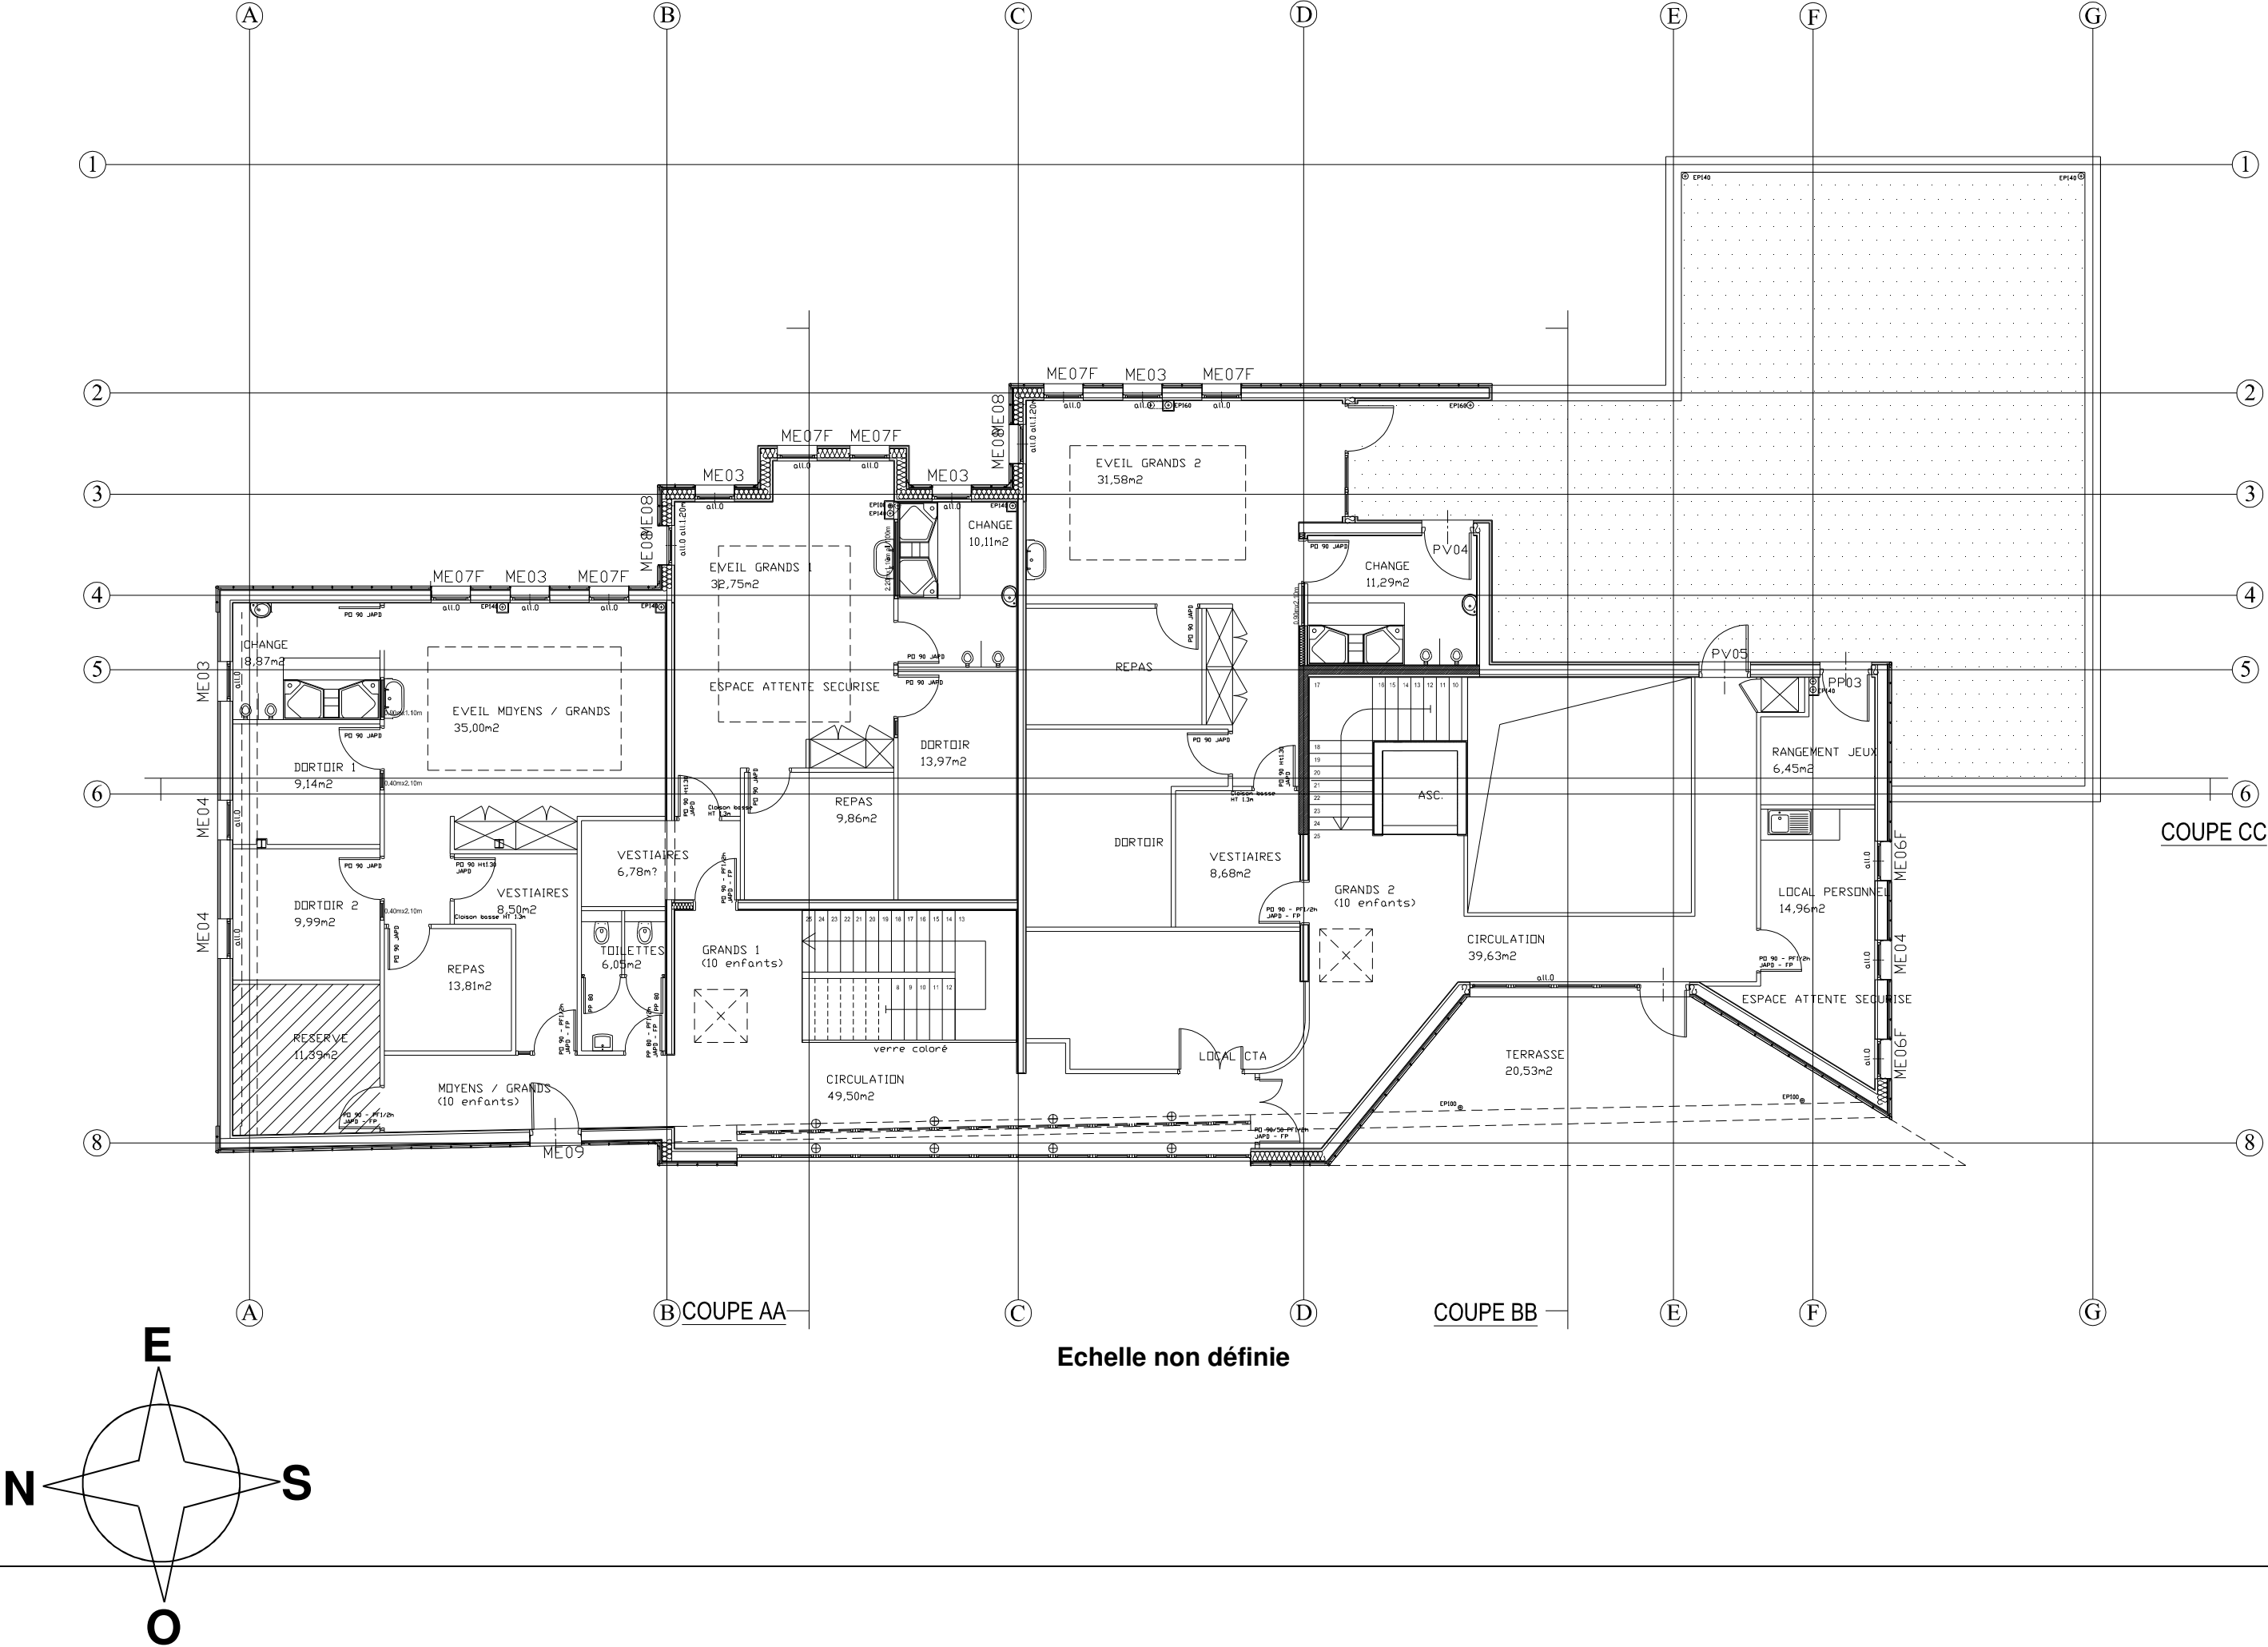

ANNEXE 3 : PLAN DE TOITURE

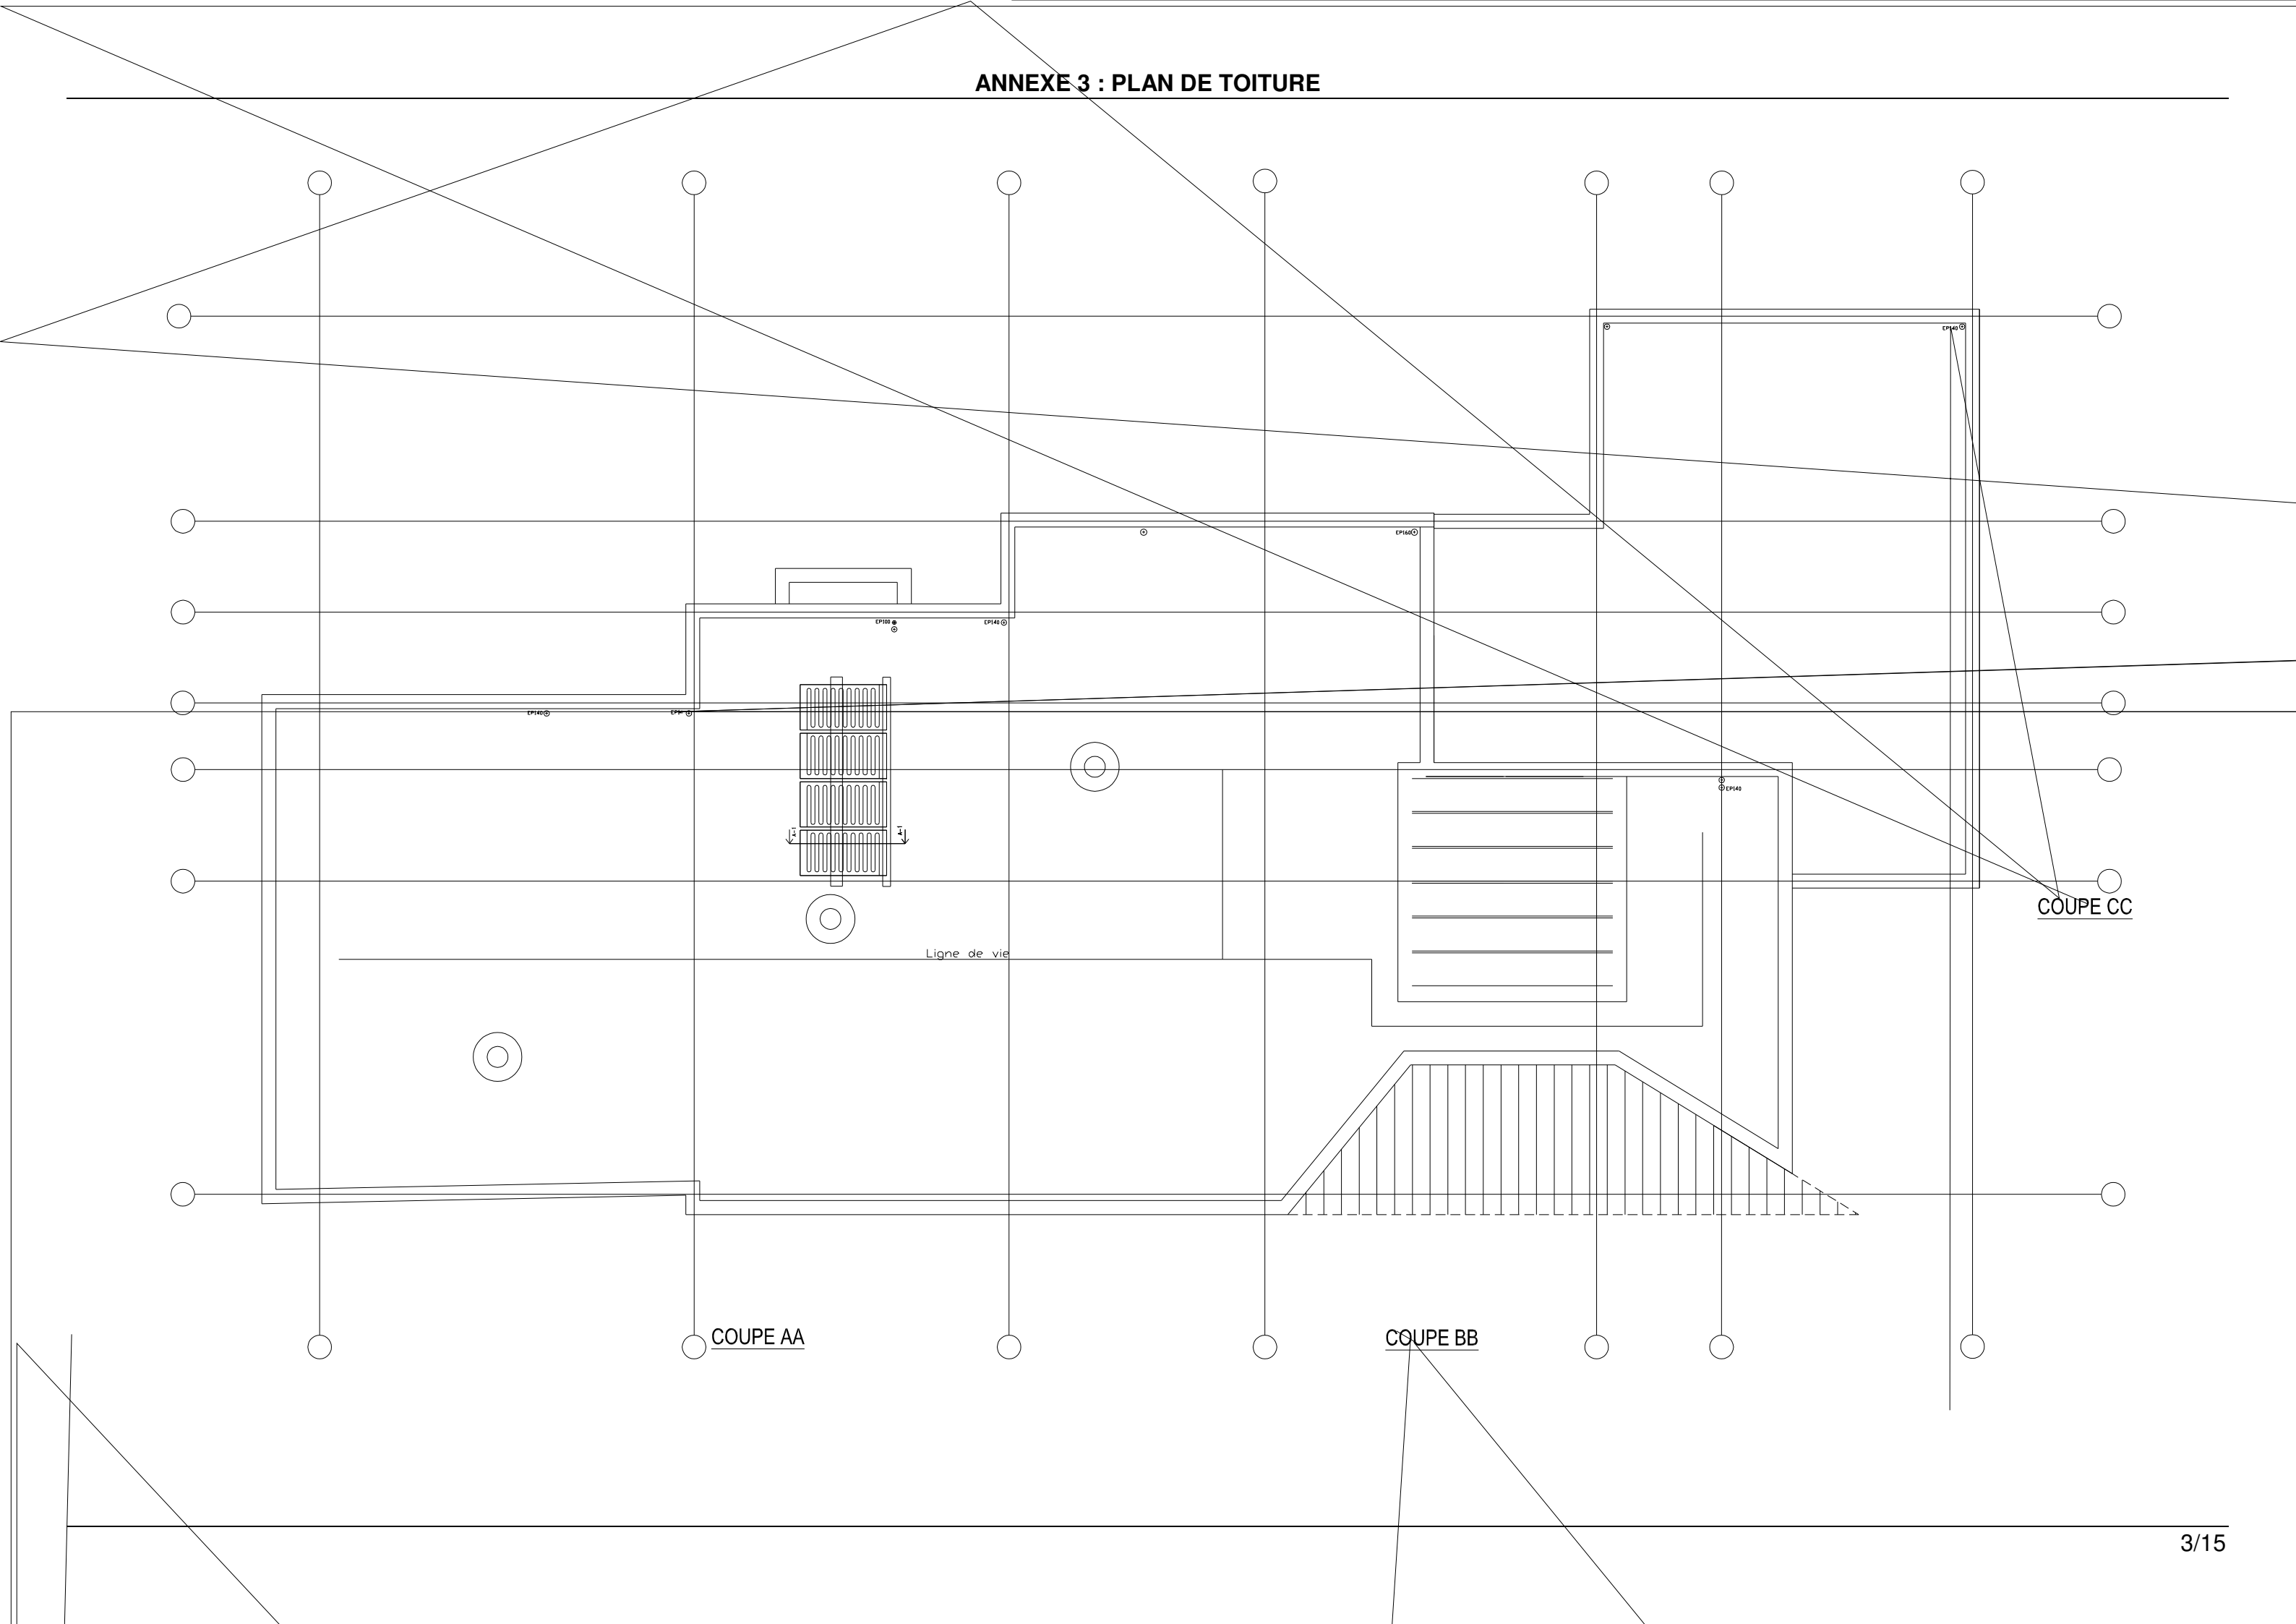


ANNEXE 5 : PLANS DE STRUCTURE ENTRE LES FILES A ET B

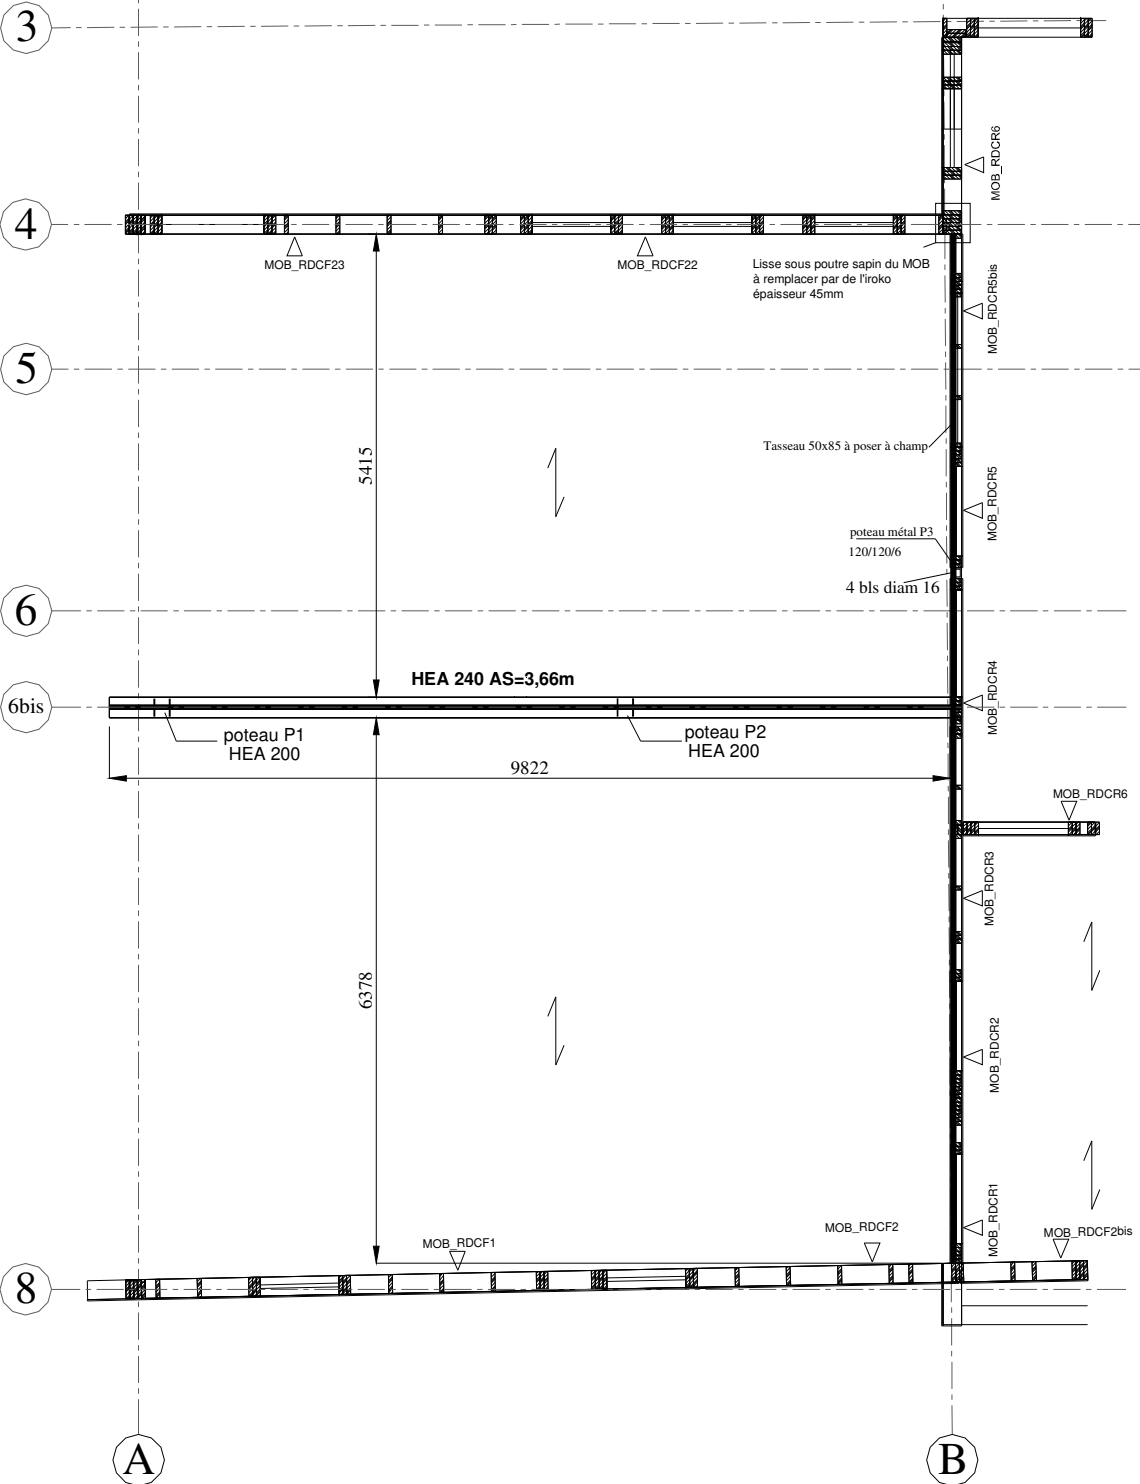


REZ-DE-CHAUSSEE

Echelle non définie

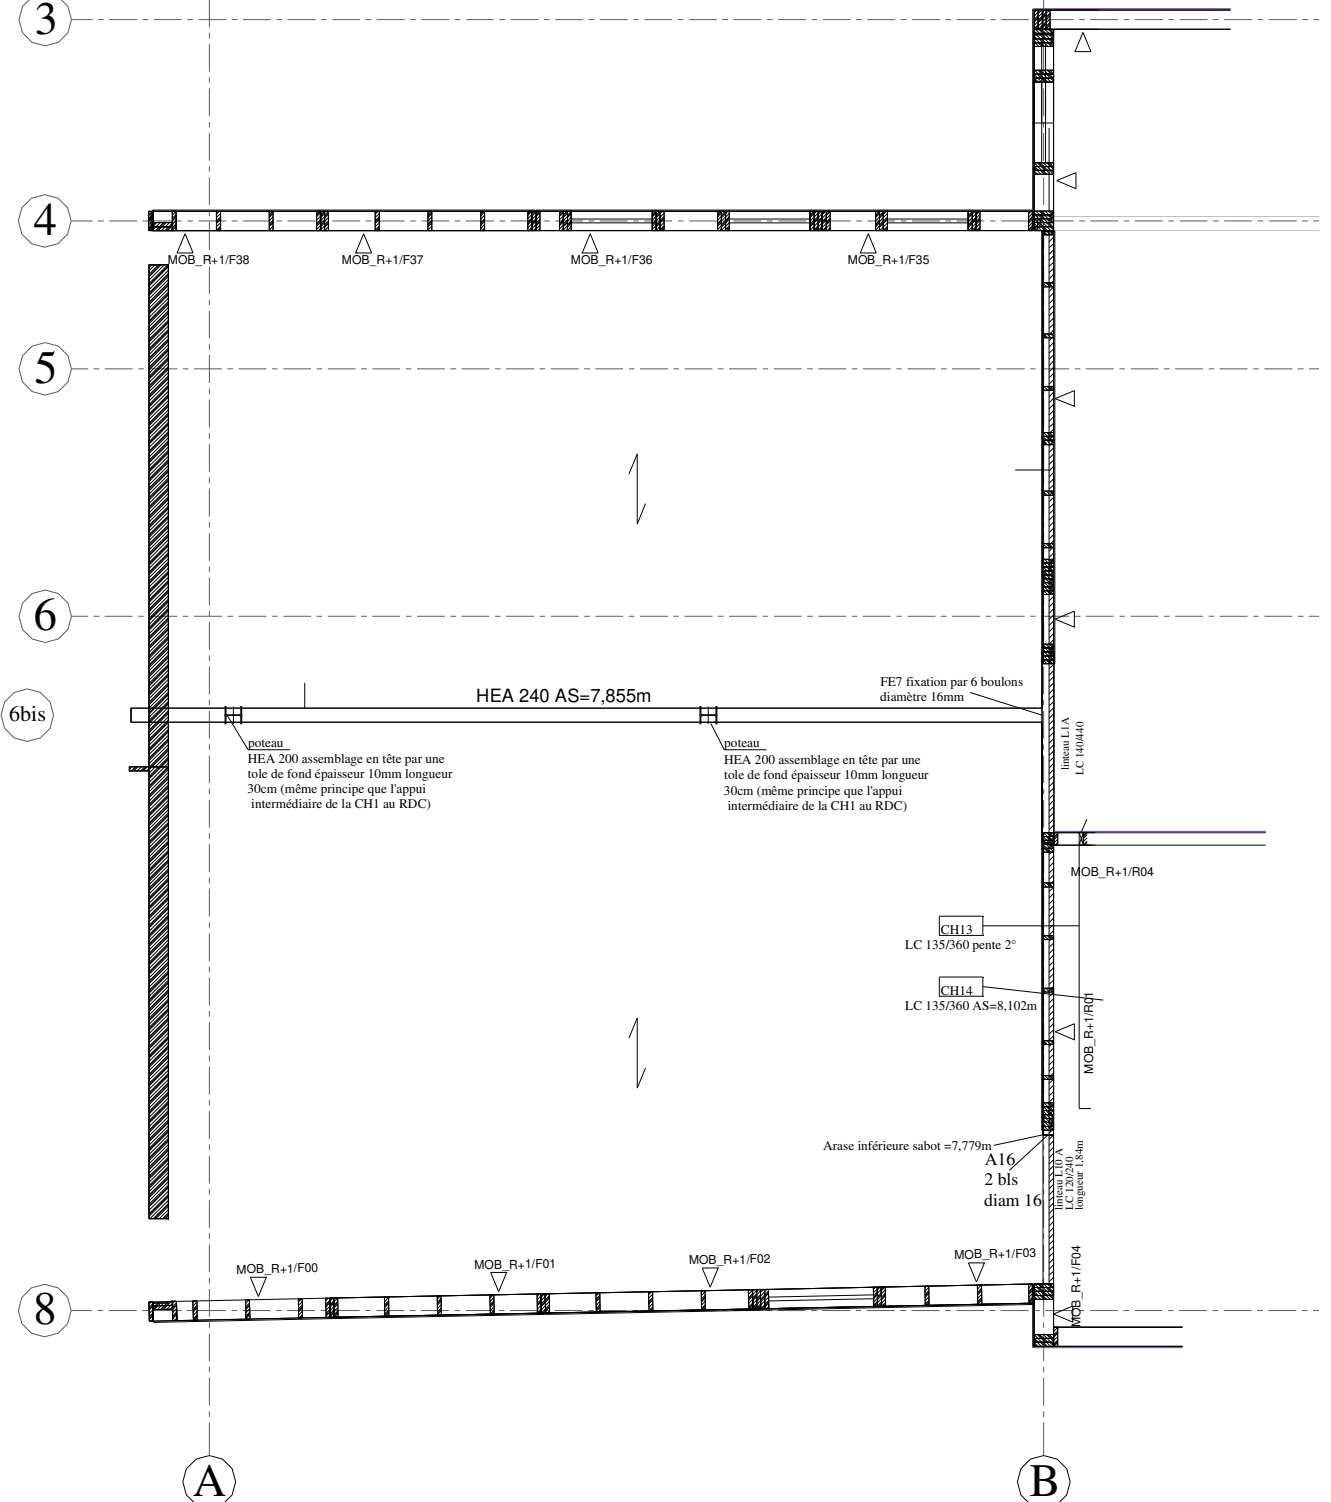

1^{er} ETAGE

ANNEXE 6 : PLAN DE FONDATION ET DE REPARTITION DES LONGRINES

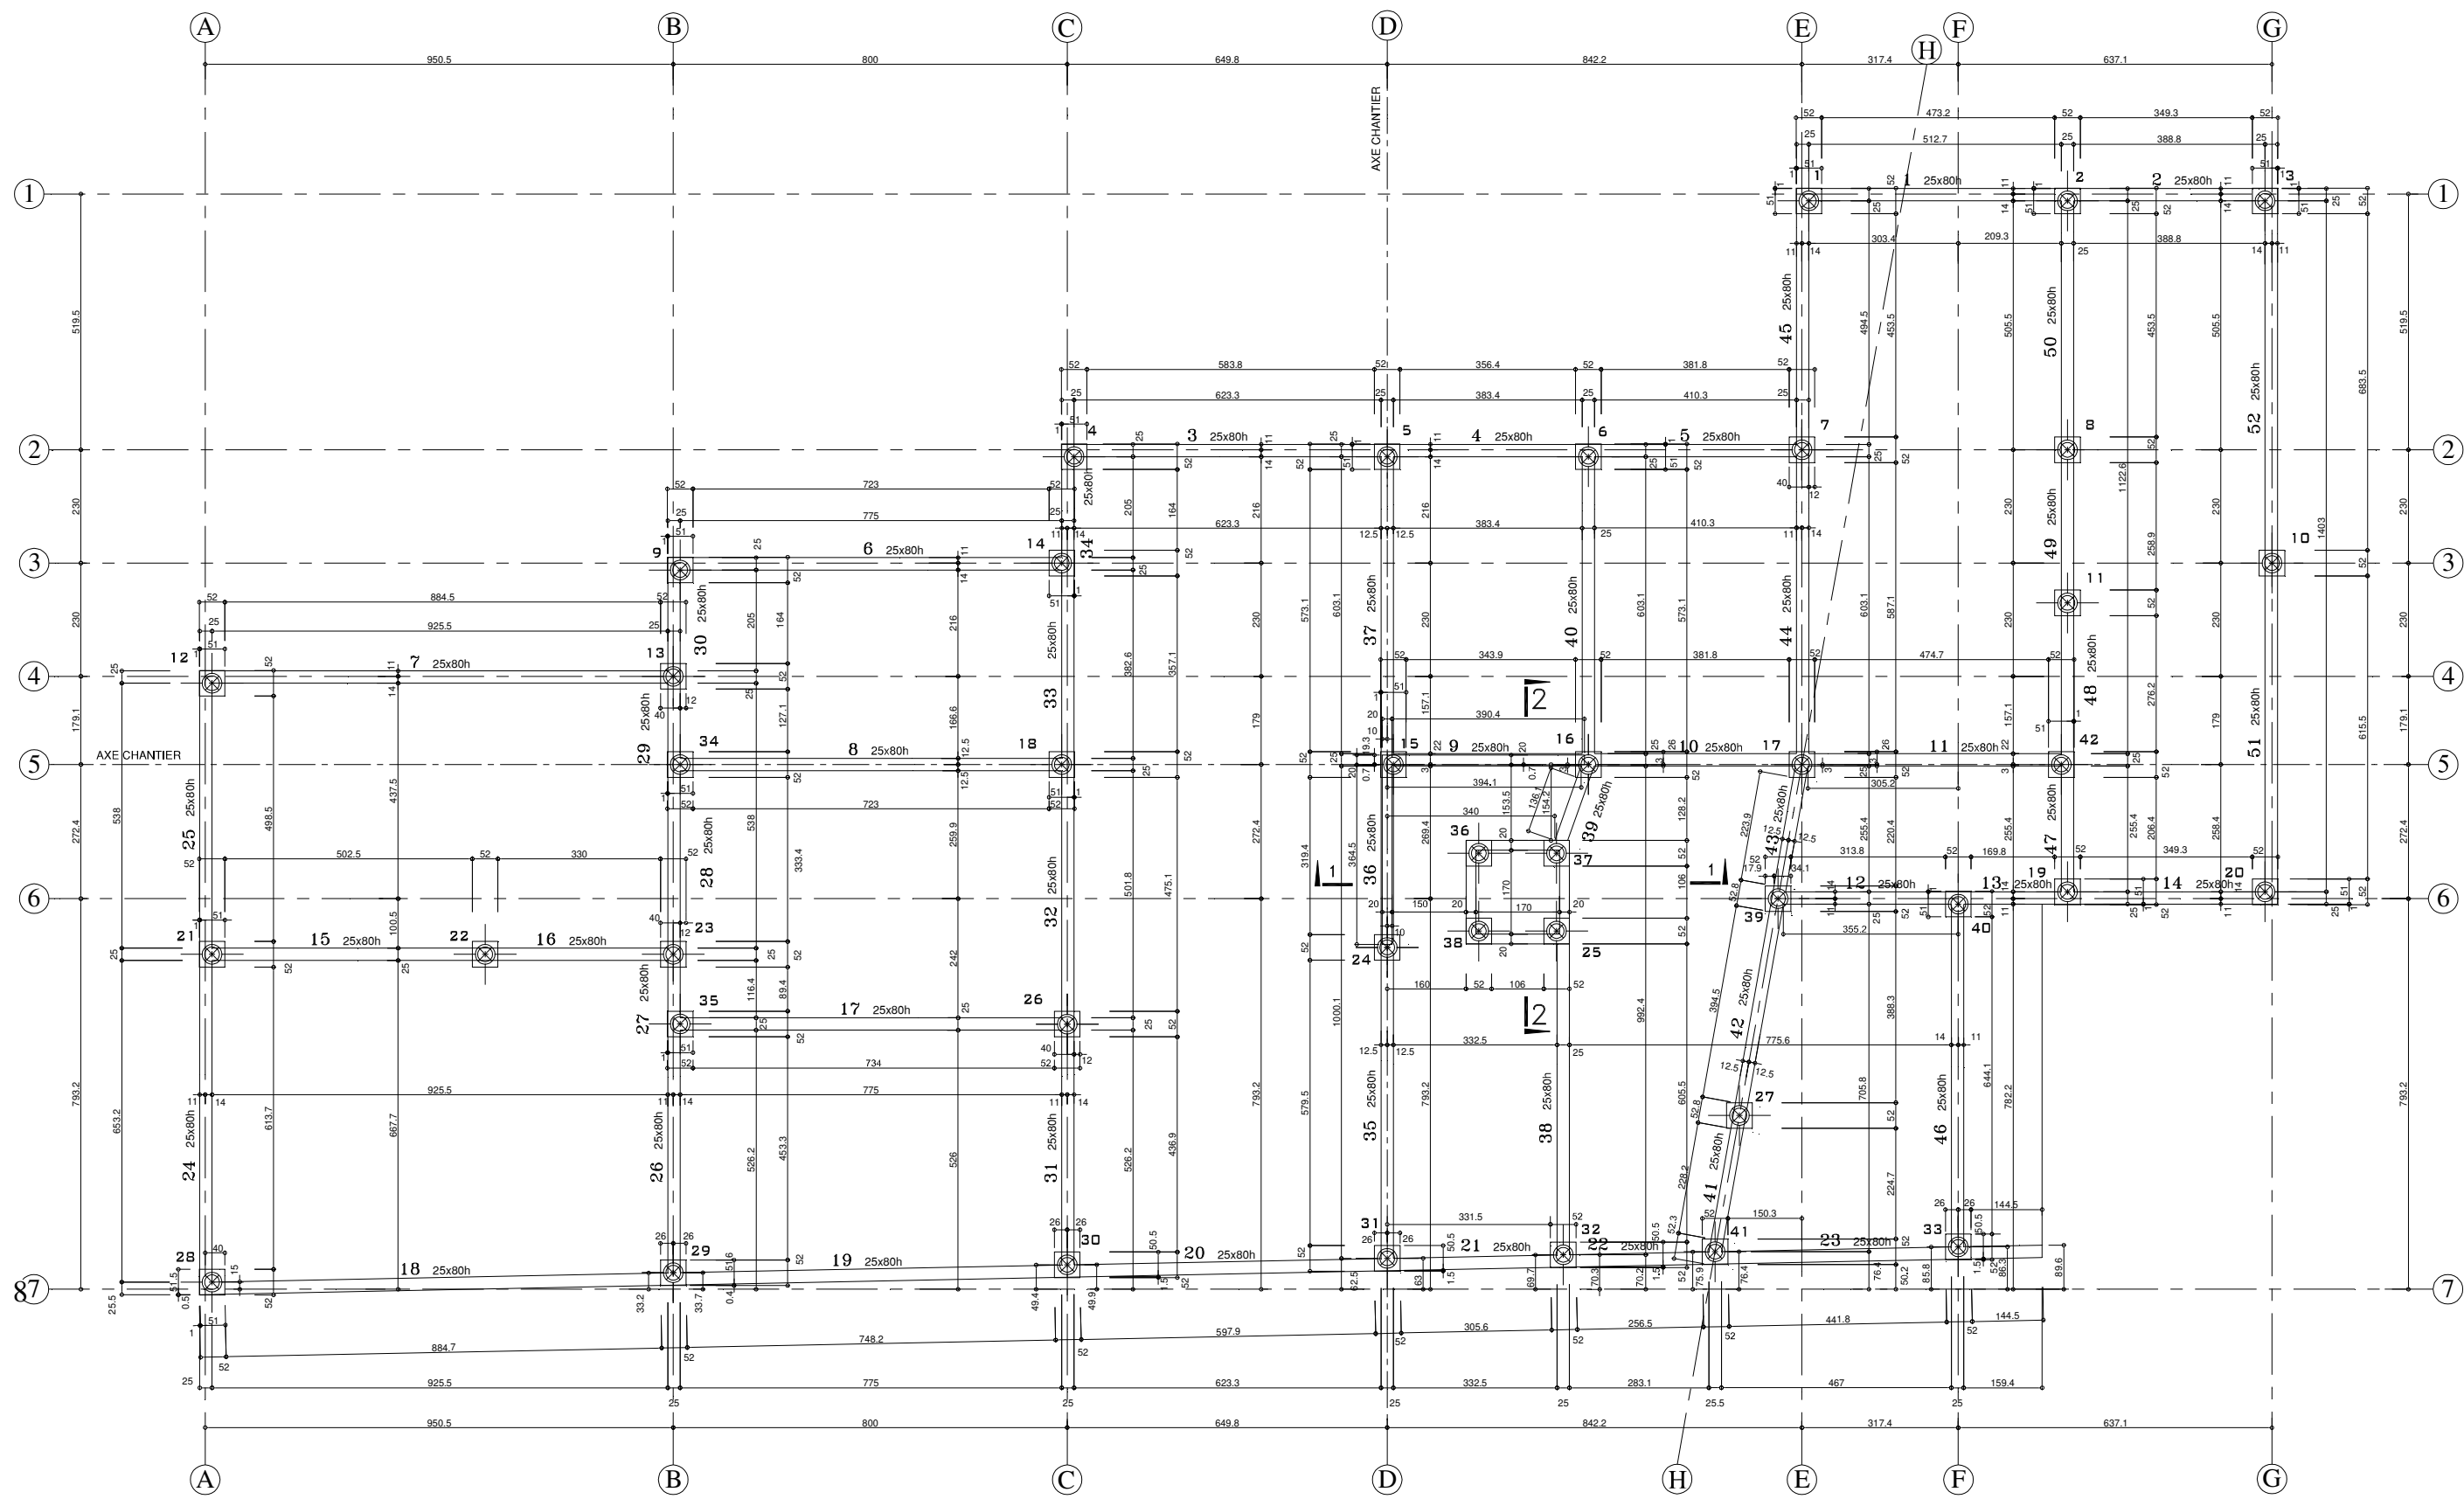

Echelle non définie